


Ansicht Urnengräber - M=1:10

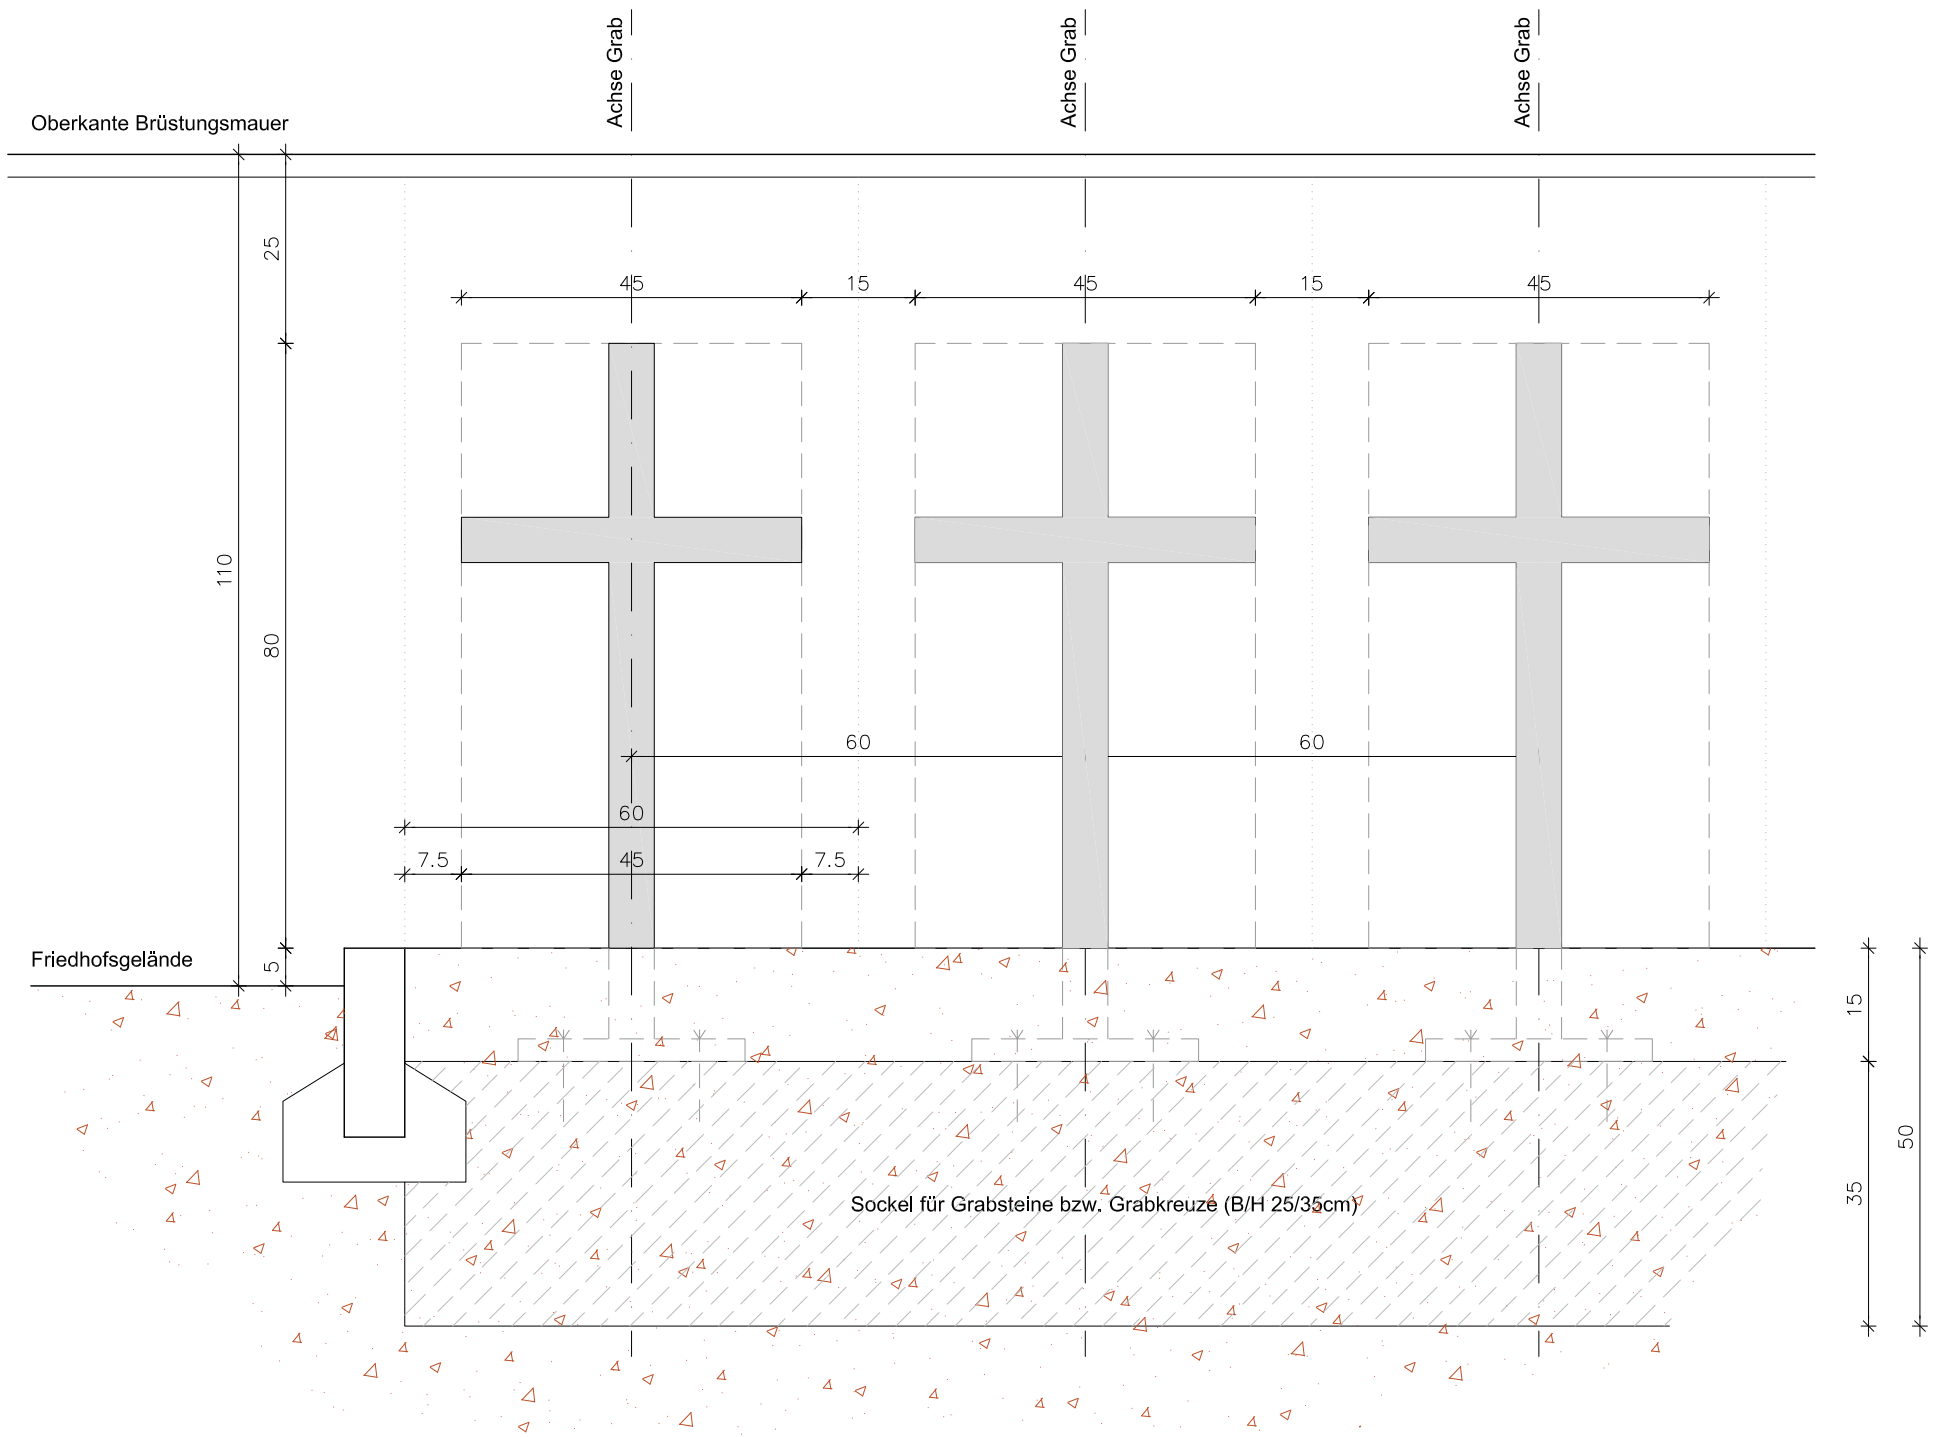

Grundriss Urnengräber - M=1:10

