


Ansicht Familiengräber - M=1:20

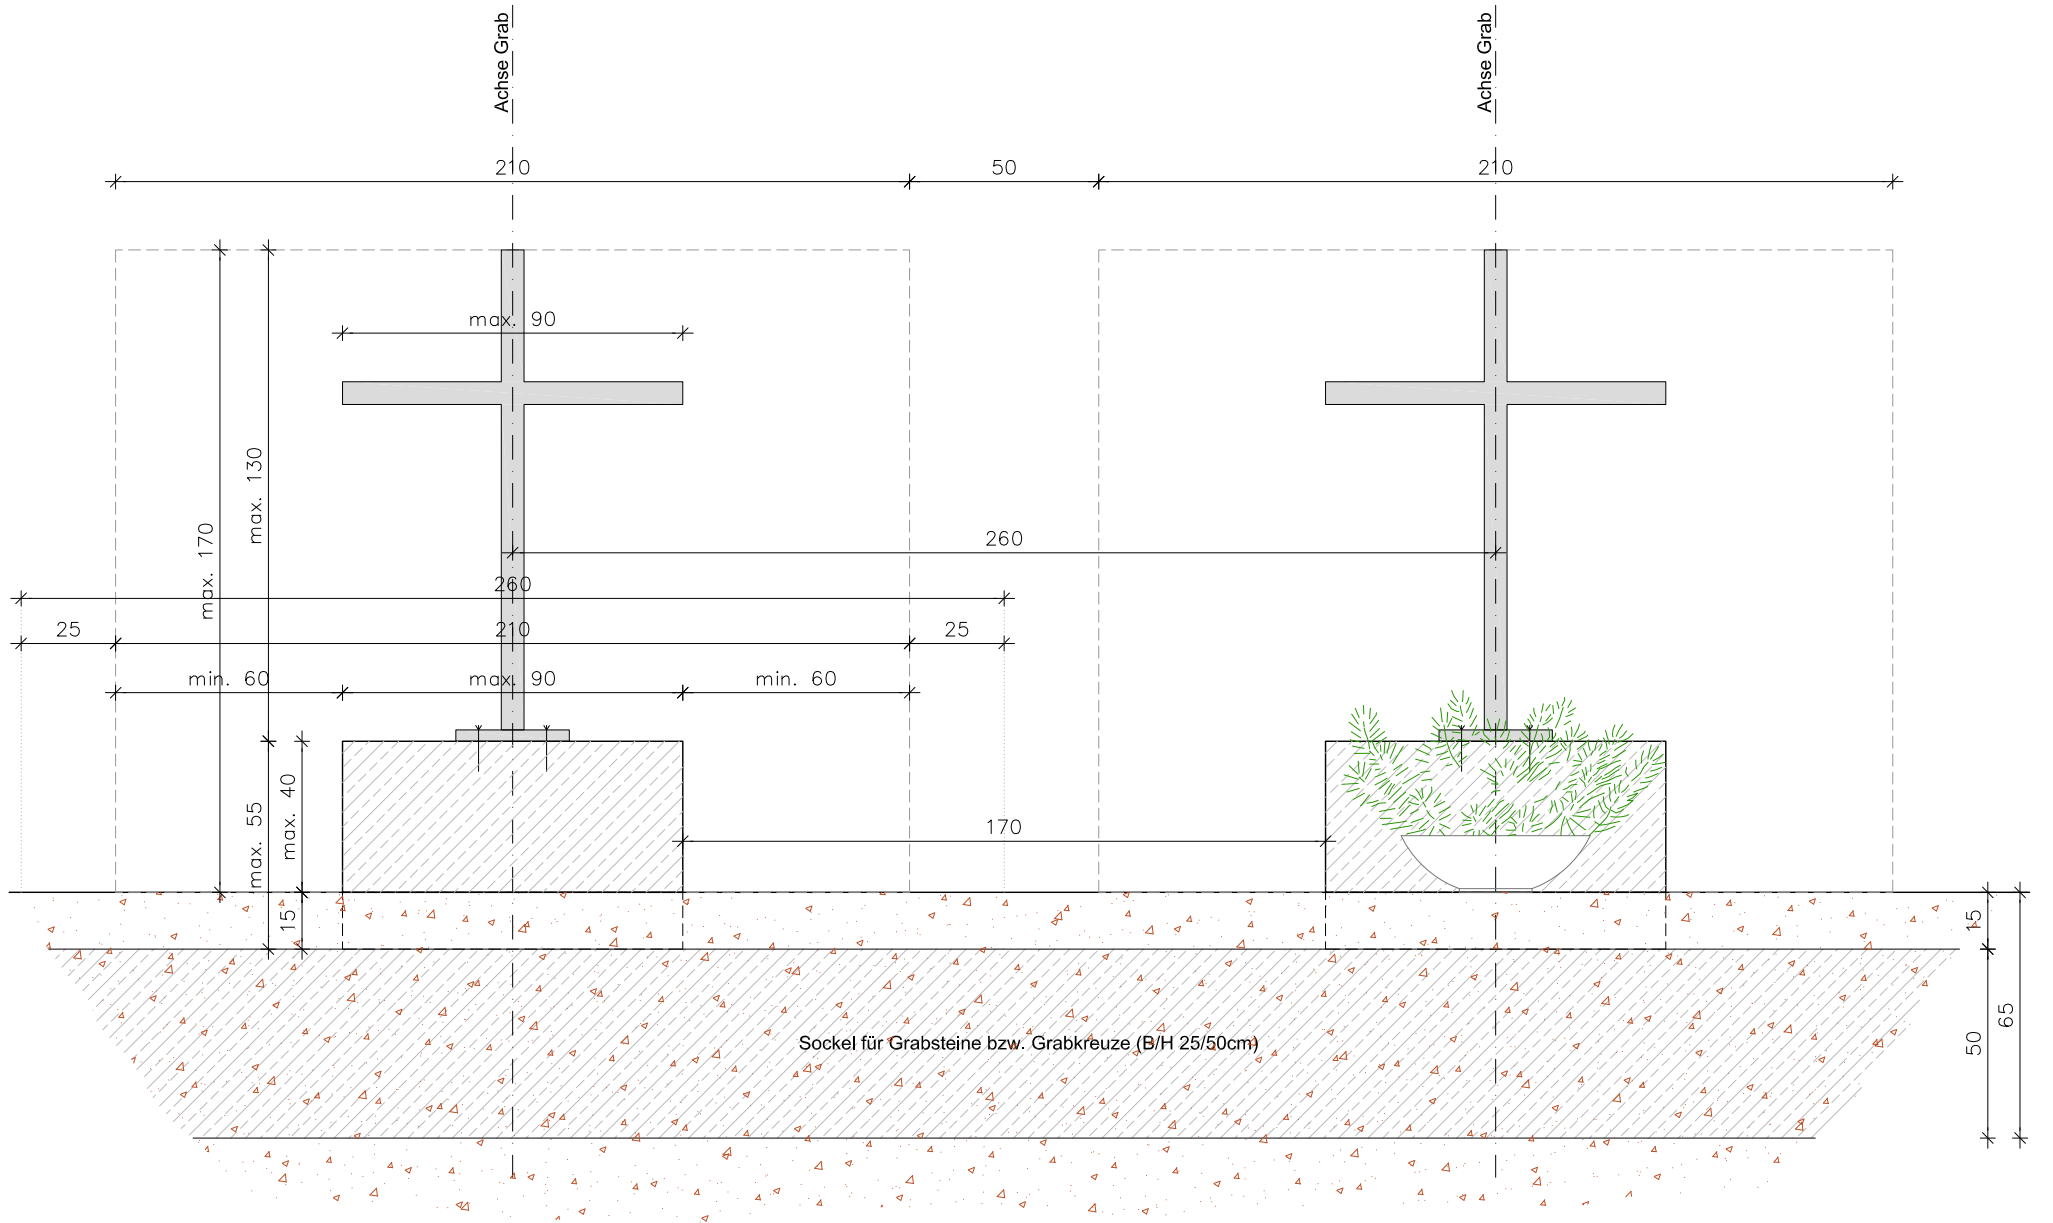

Grundriss Familiengräber - M=1:20

