


Ansicht Einzelgräber - M=1:20

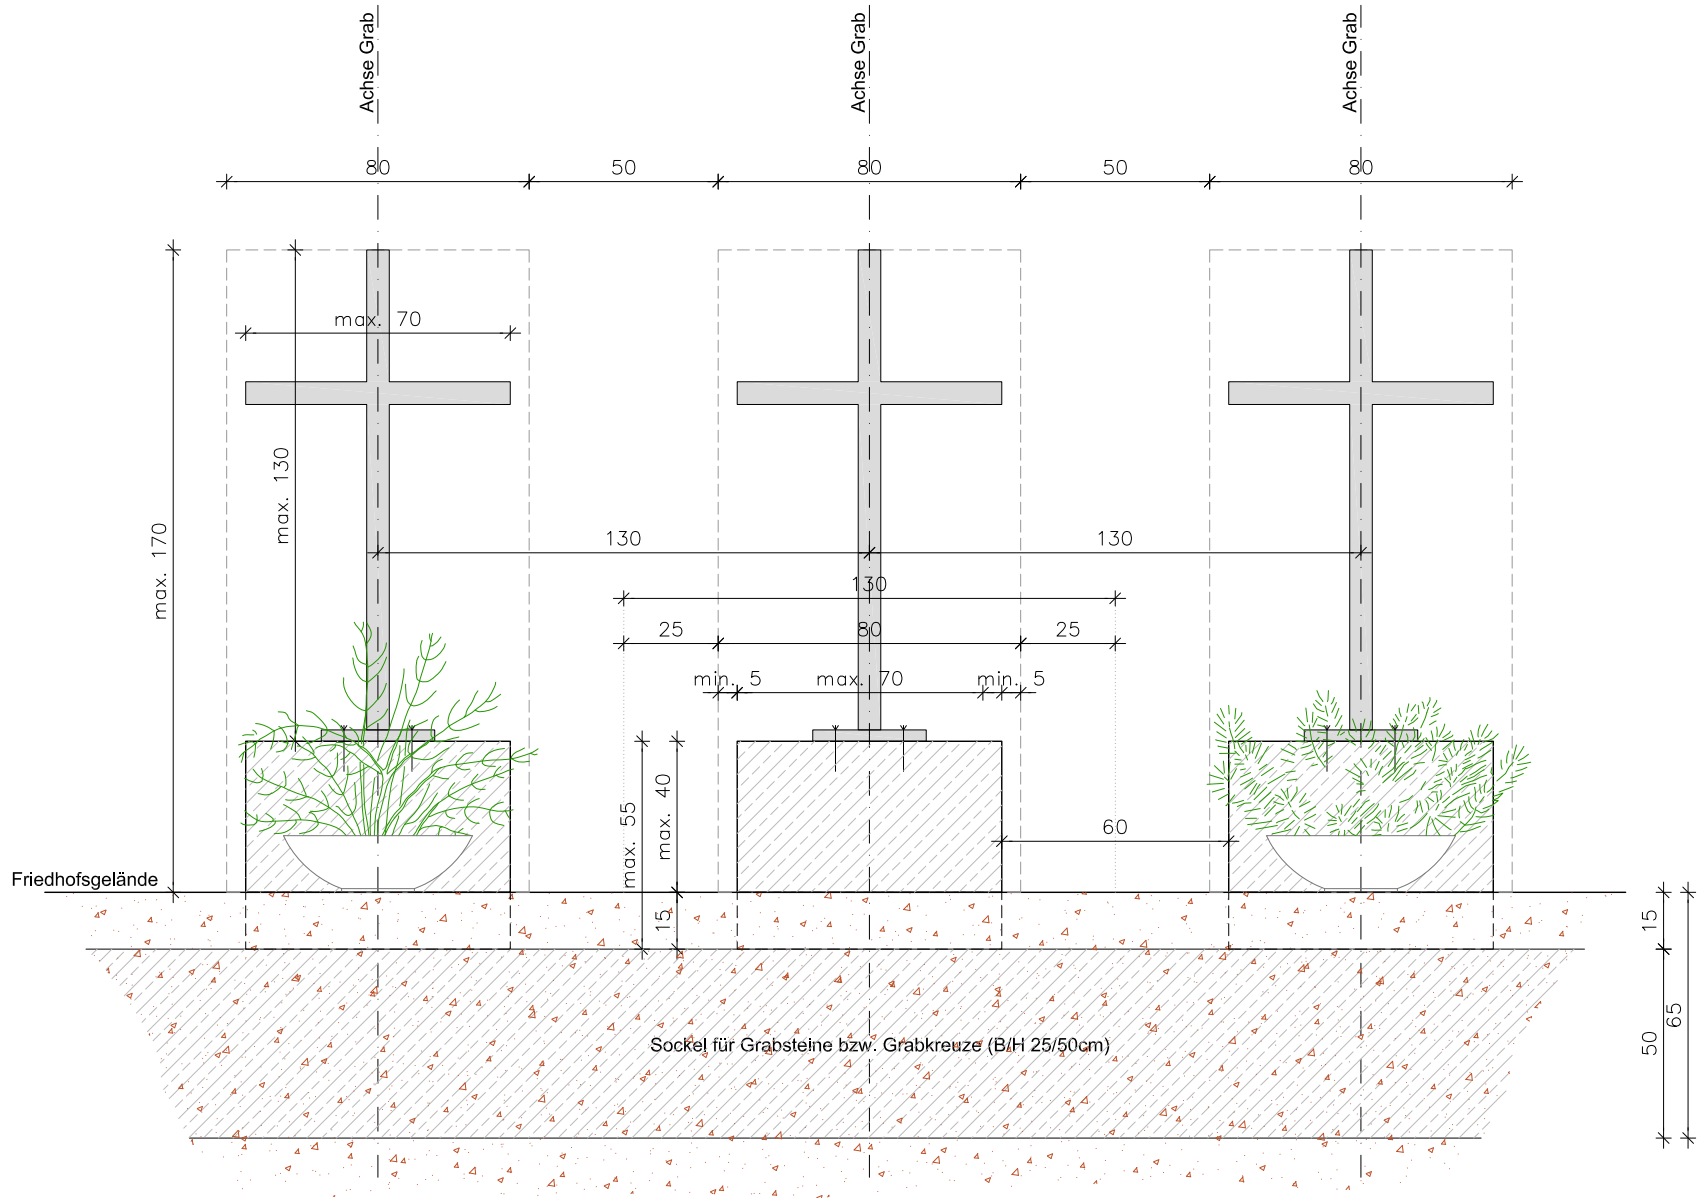

Grundriss Einzelgräber - M=1:20

